


**COUPE A-A PROJET**

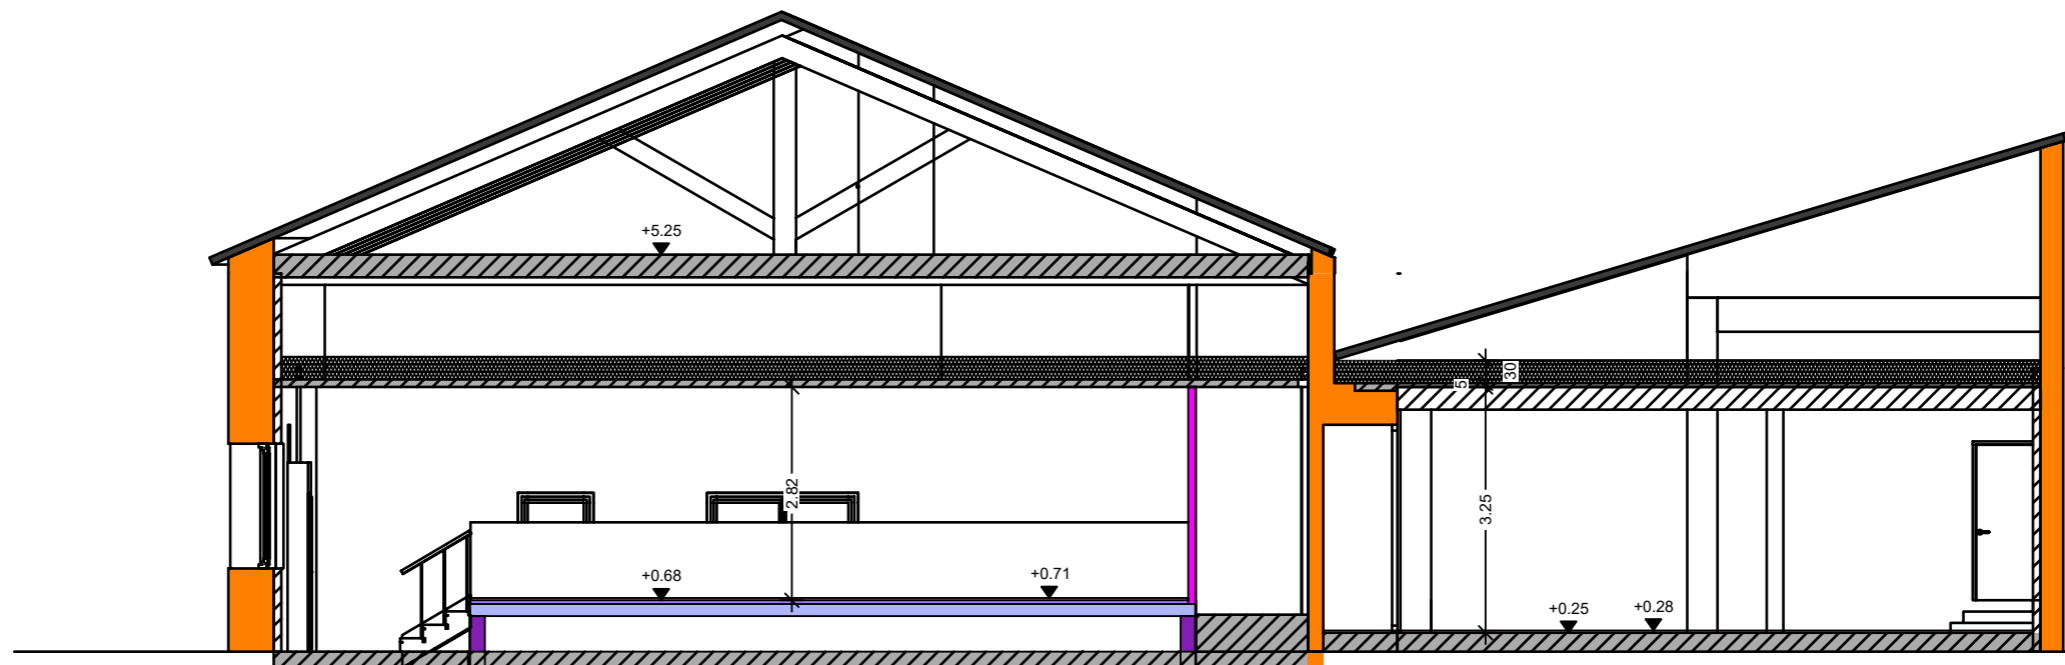

**COUPE B-B PROJET**

1/100 ème