


**COUPE C-C PROJET**

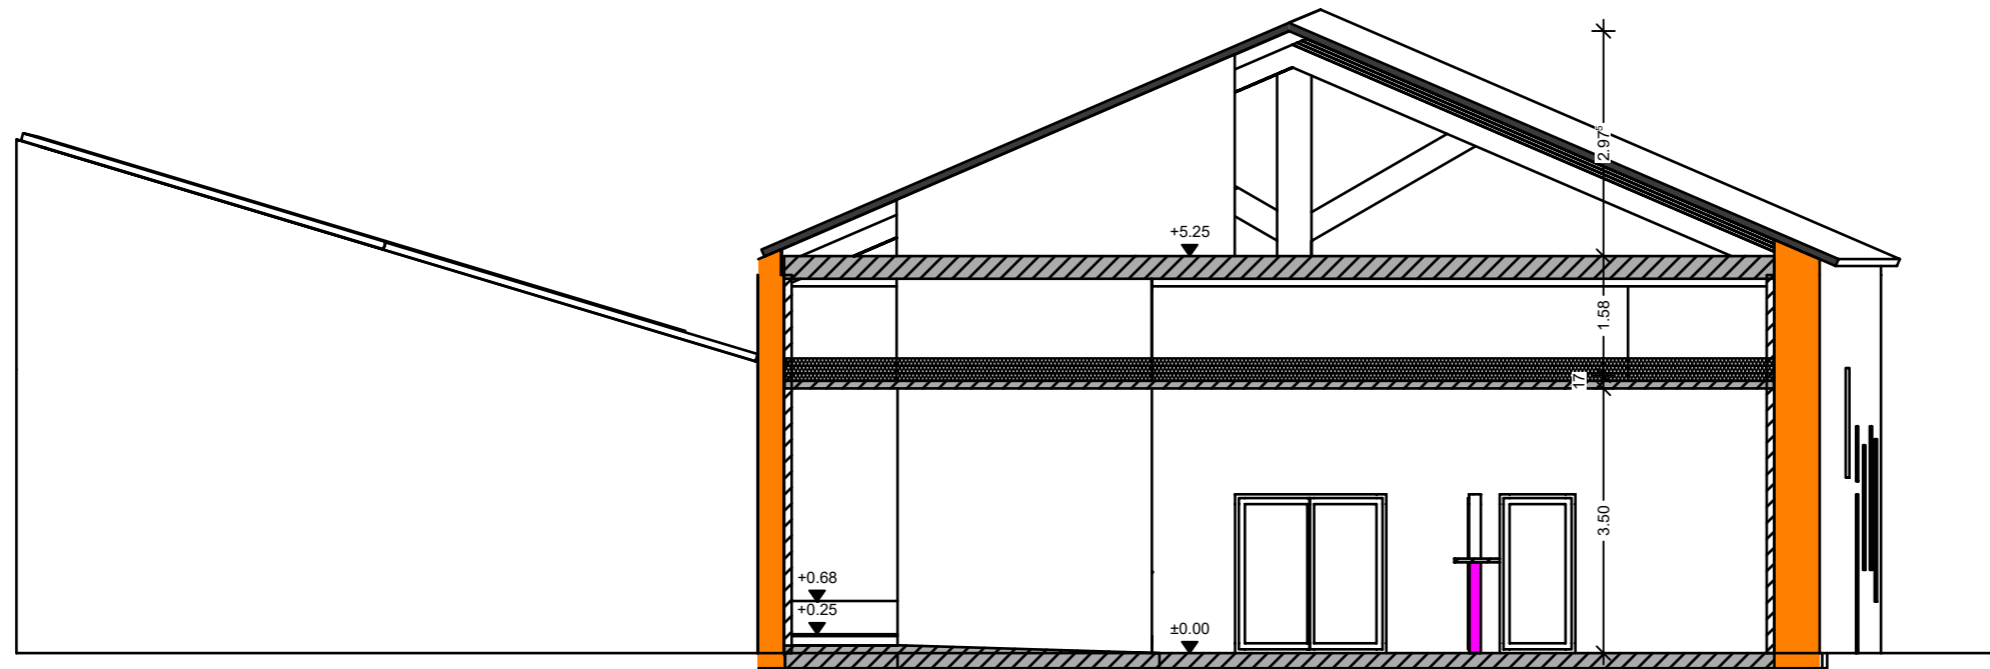

**COUPE D-D PROJET**

1/100 ème