



**COUPE E-E PROJET**

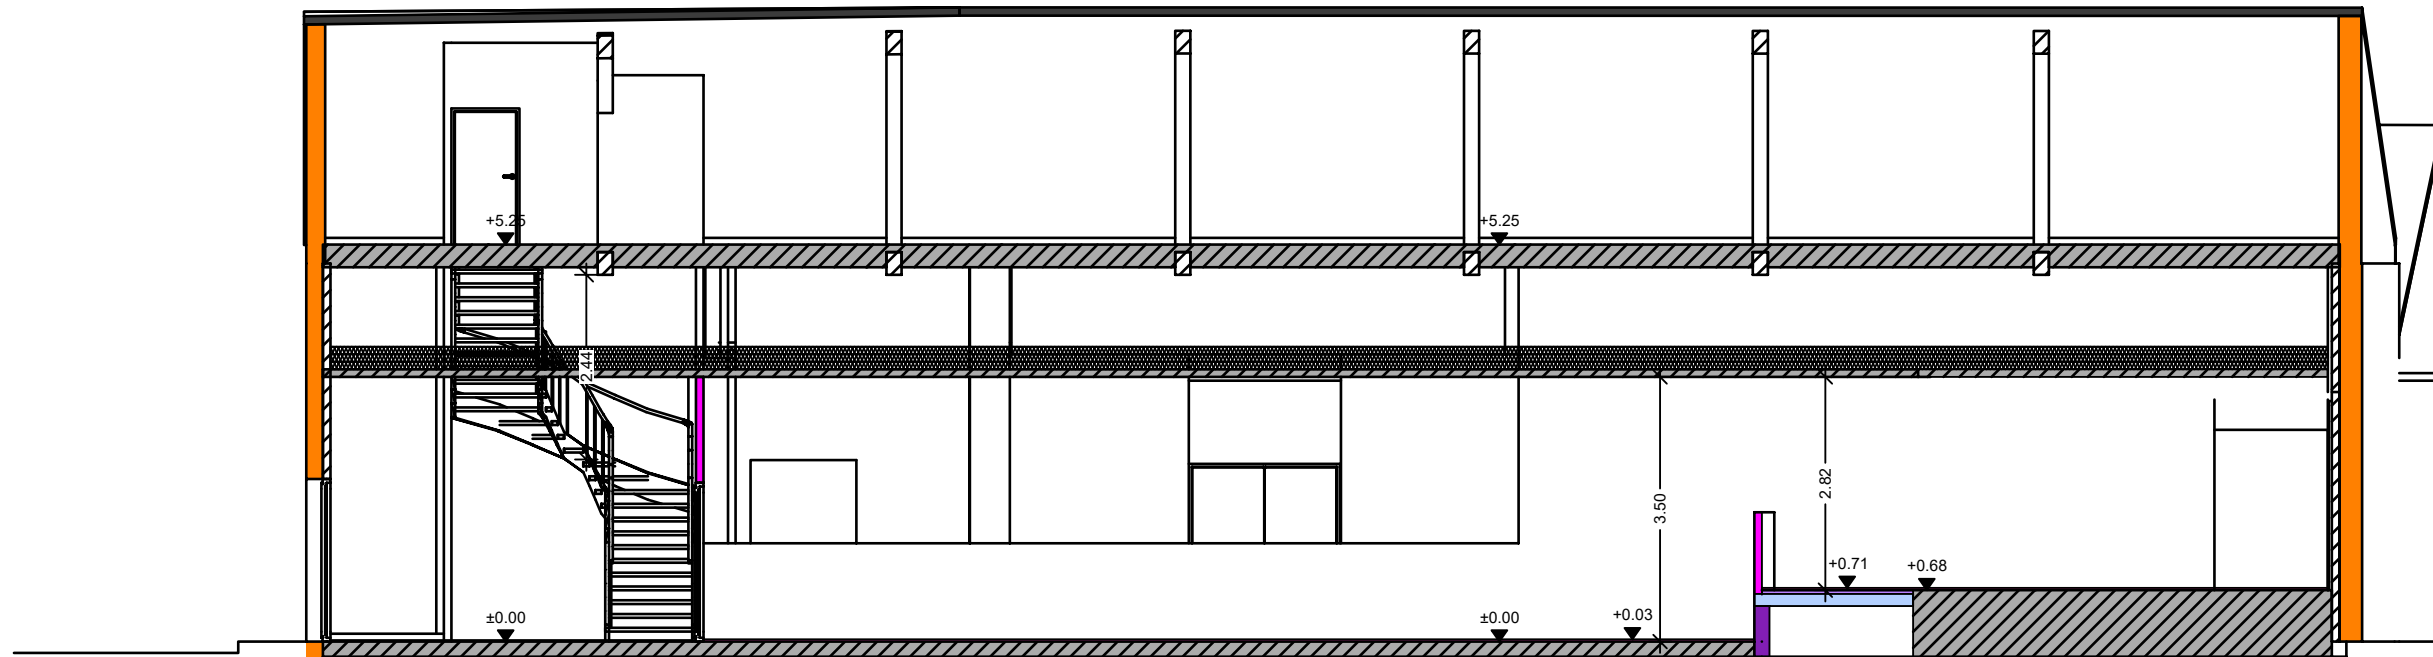

**COUPE F-F PROJET**

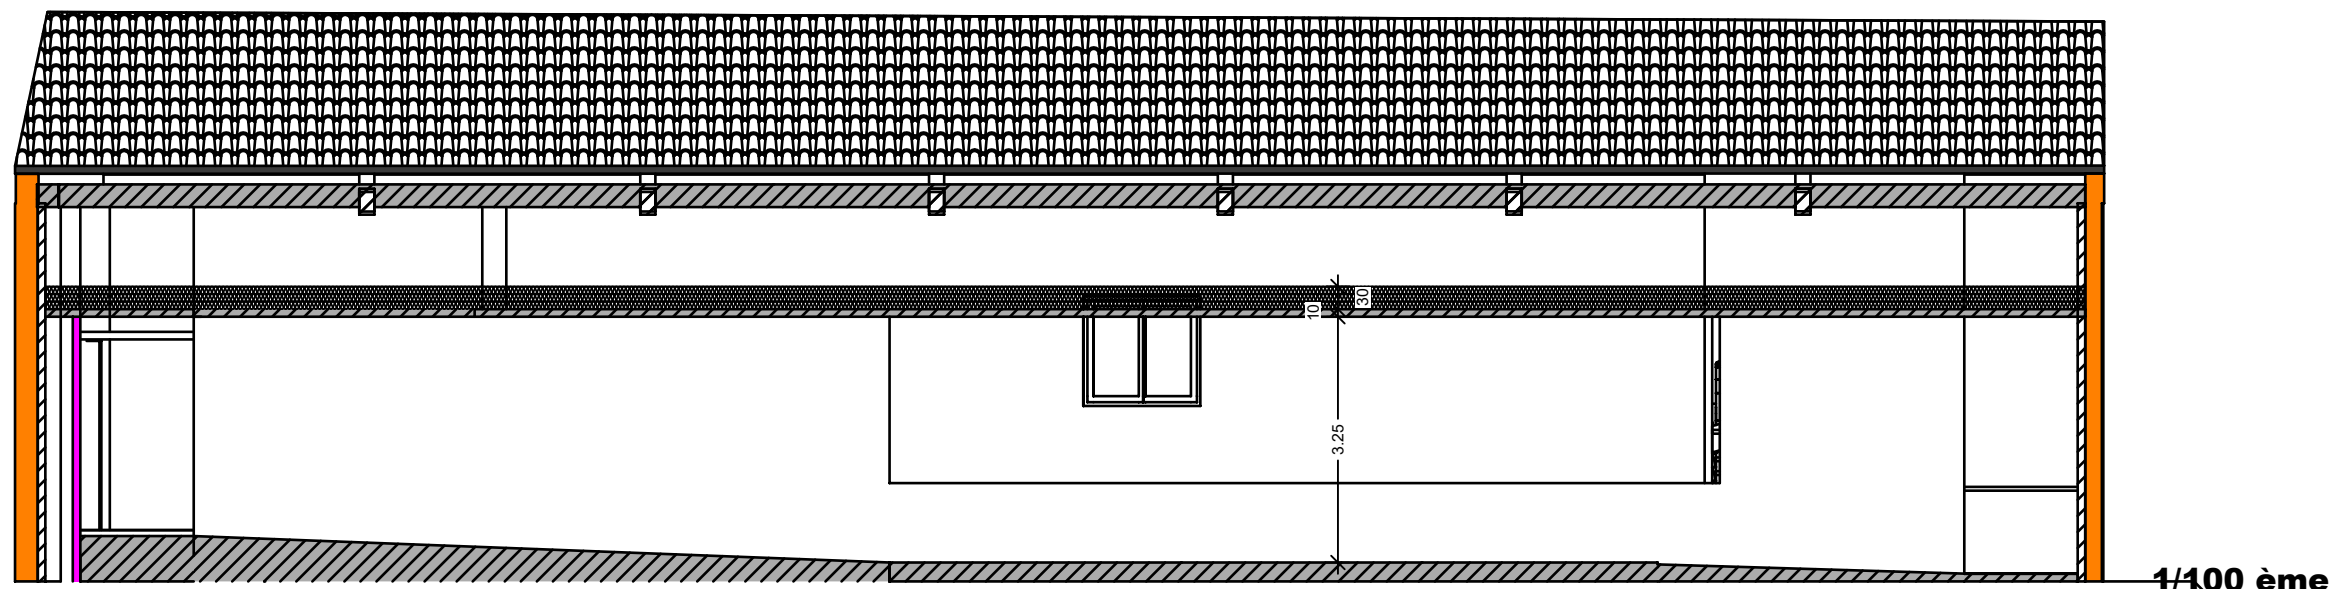

**COUPE G-G PROJET**

1/100 ème