



COUPE I-I PROJET

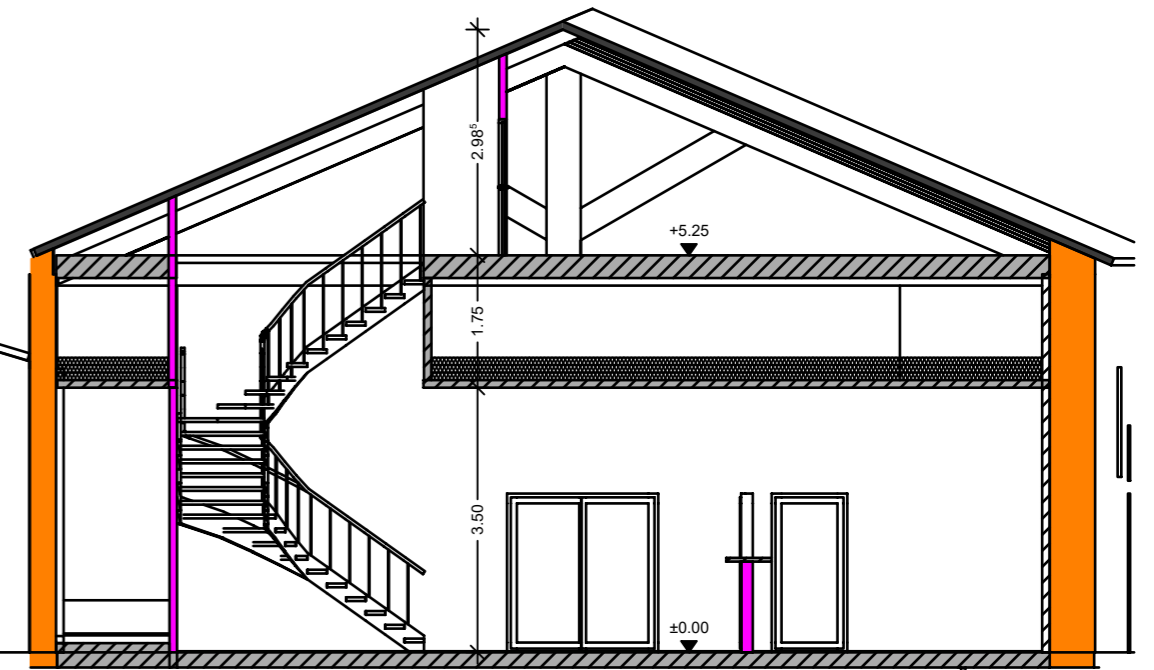

COUPE H-H PROJET

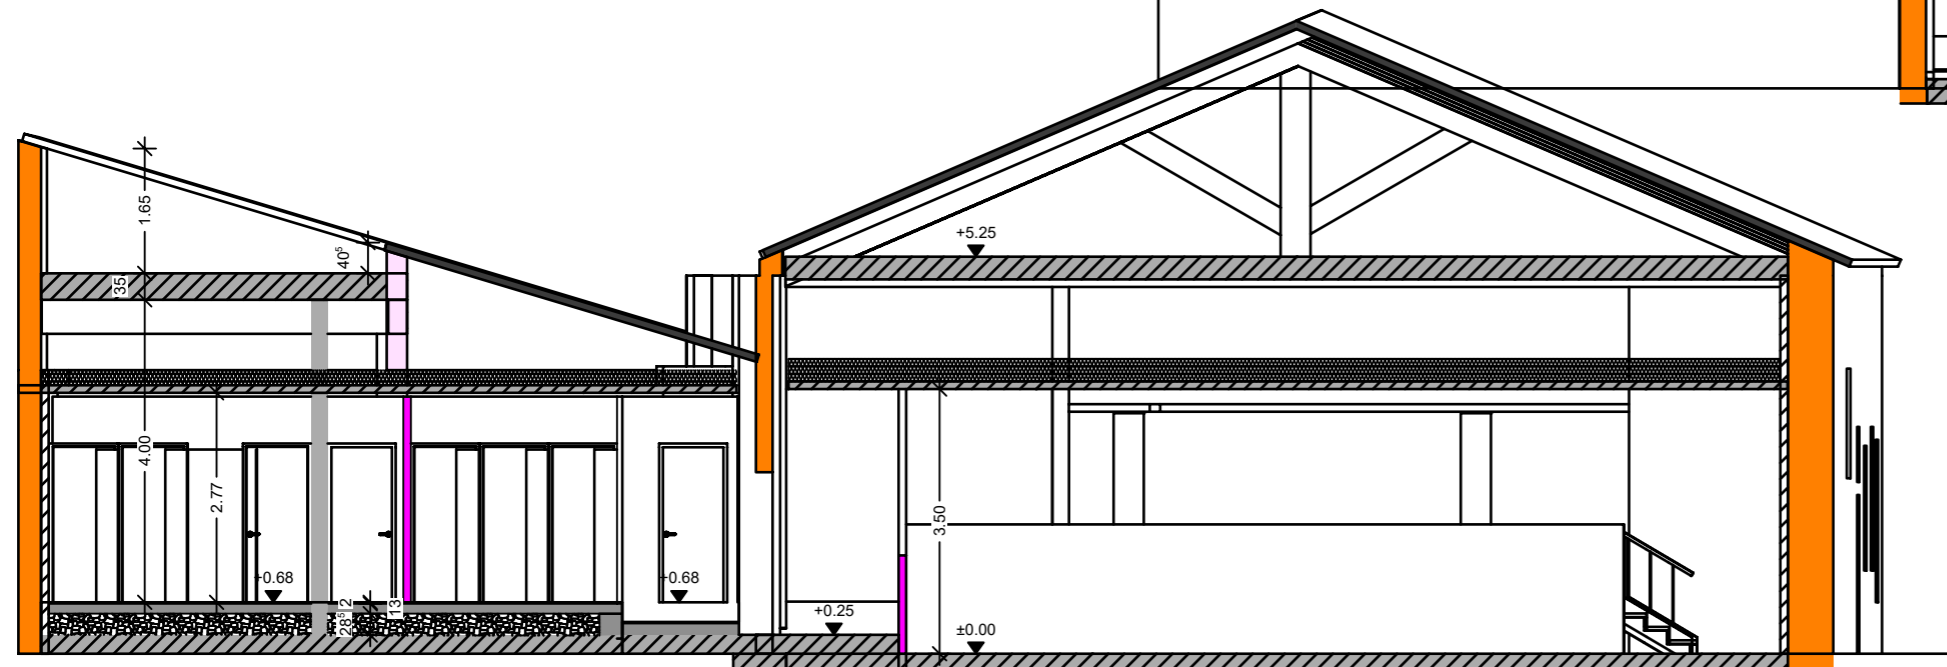

COUPE J-J PROJET

1/100 ème