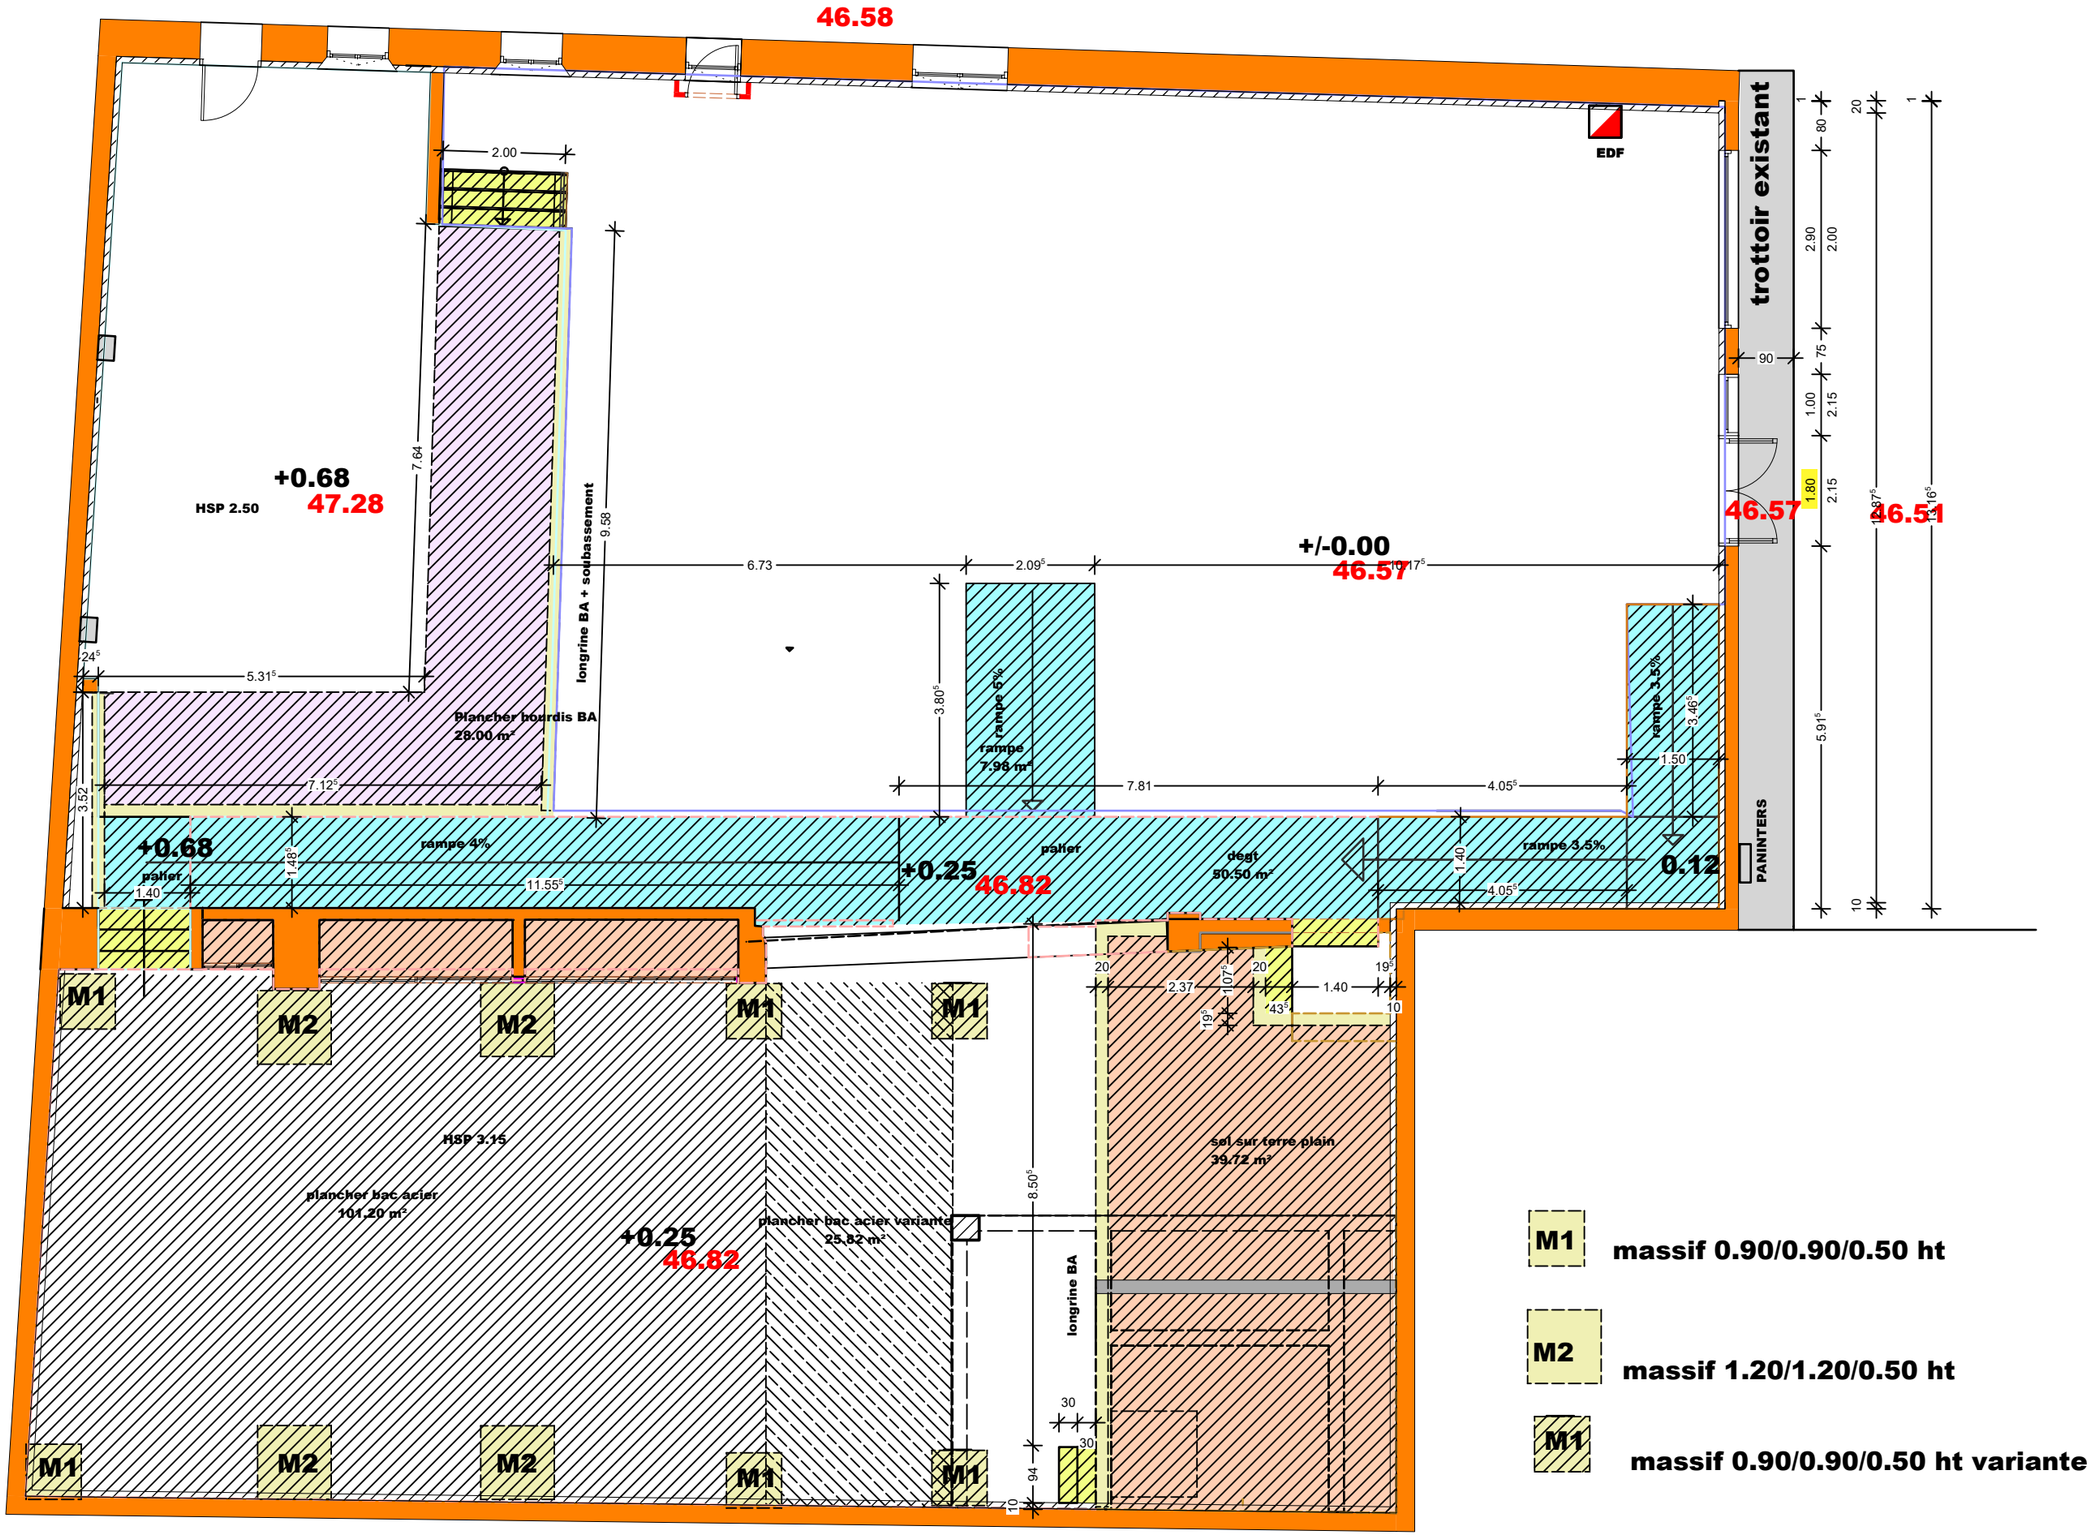

PLAN RDC PCG GROS-OEUVRE

ATHLETIC CLUB LEZIGNANAIS- PCG 01/2019-GROTTI Bruno

Architecte DPLG 02. avenue des vignerons 11200 ROUBIA

1/100 ème