

LEGENDE

Plomberie & Evacuation	
	Arrivée eau potable
	Eau froide sanitaire
	Eau chaude sanitaire
	Eaux usées
	Eaux vannes
Implantation canalisations	
	Passage sous plafond
	Passage dans le volume
	Passage sous dallage

Eclairage	
	Luminaire en plafond
	Luminaire en plafond ETANCHE
	Luminaire en applique
	Luminaire en applique ETANCHE
Sécurité anti-intrusion	
	Alarme incendie / Sirène intrusion
	Détecteur intrusion (suivant angle couvert)
	Contrôle d'accès (badge / code)
	Visiophone
	Clavier
	Détecteur d'ouverture
	Détecteur de choc


Electricité	
	Prise Electrique
	Prise Electrique ETANCHE
	Alimentation spécifique
	Armoire Electrique
	1 et 2 postes informatiques
Chauffage / Climatisation	
	Unité intérieure type "cassette"
	Convecteur / cassette rayonnante

Communication	
	Prise réseau RJ45 / téléphone / HDMI
Sécurité incendie	
	Alarme incendie
	Flash lumineux
	Bris de Glace
	Arrêt d'urgence / Arrêt d'urgence ventilation
	Tableau répéteur SSI
	Bloc Autonome d'Eclairage de Sécurité
	Bloc Autonome d'Eclairage d'Ambiance

Ventilation	
	Bouche de reprise
	Unité VMC simple flux
	Piège à son
Symbolisme des flèches	
	Débit vers un étage inférieur
	Débit vers un étage supérieur
	Débit venant d'un étage inférieur
	Débit venant d'un étage supérieur
	Débit venant d'un étage supérieur vers un étage inférieur
	Débit venant d'un étage inférieur vers un étage supérieur

Tél: 06.74.89.92.72 - E-mail: waessempro@free.fr		M.J.C. - LEZIGNAN CORBIERES		Luminaire			
Type de Lot		Agence d'Architecture :		Maître d'ouvrage:			
ALL		Bruno GROTTI		Ville de Léznigan Corbières			
Ref.	Dossier	Plan	Nom du Plan	Echelle du Plan	Indice du Plan	Dessiné le	Désignation:
	FL20009	RDC	PRO	1/100'	v3	12.03.2021 (F.P.)	Plan ARCHI du 23.03.2017

1 23 • LEDVANCE 4058075149502 PANEL 600 IP54 36 W 4000 K OP IP54 WT (4320 lm; 36.0 W)

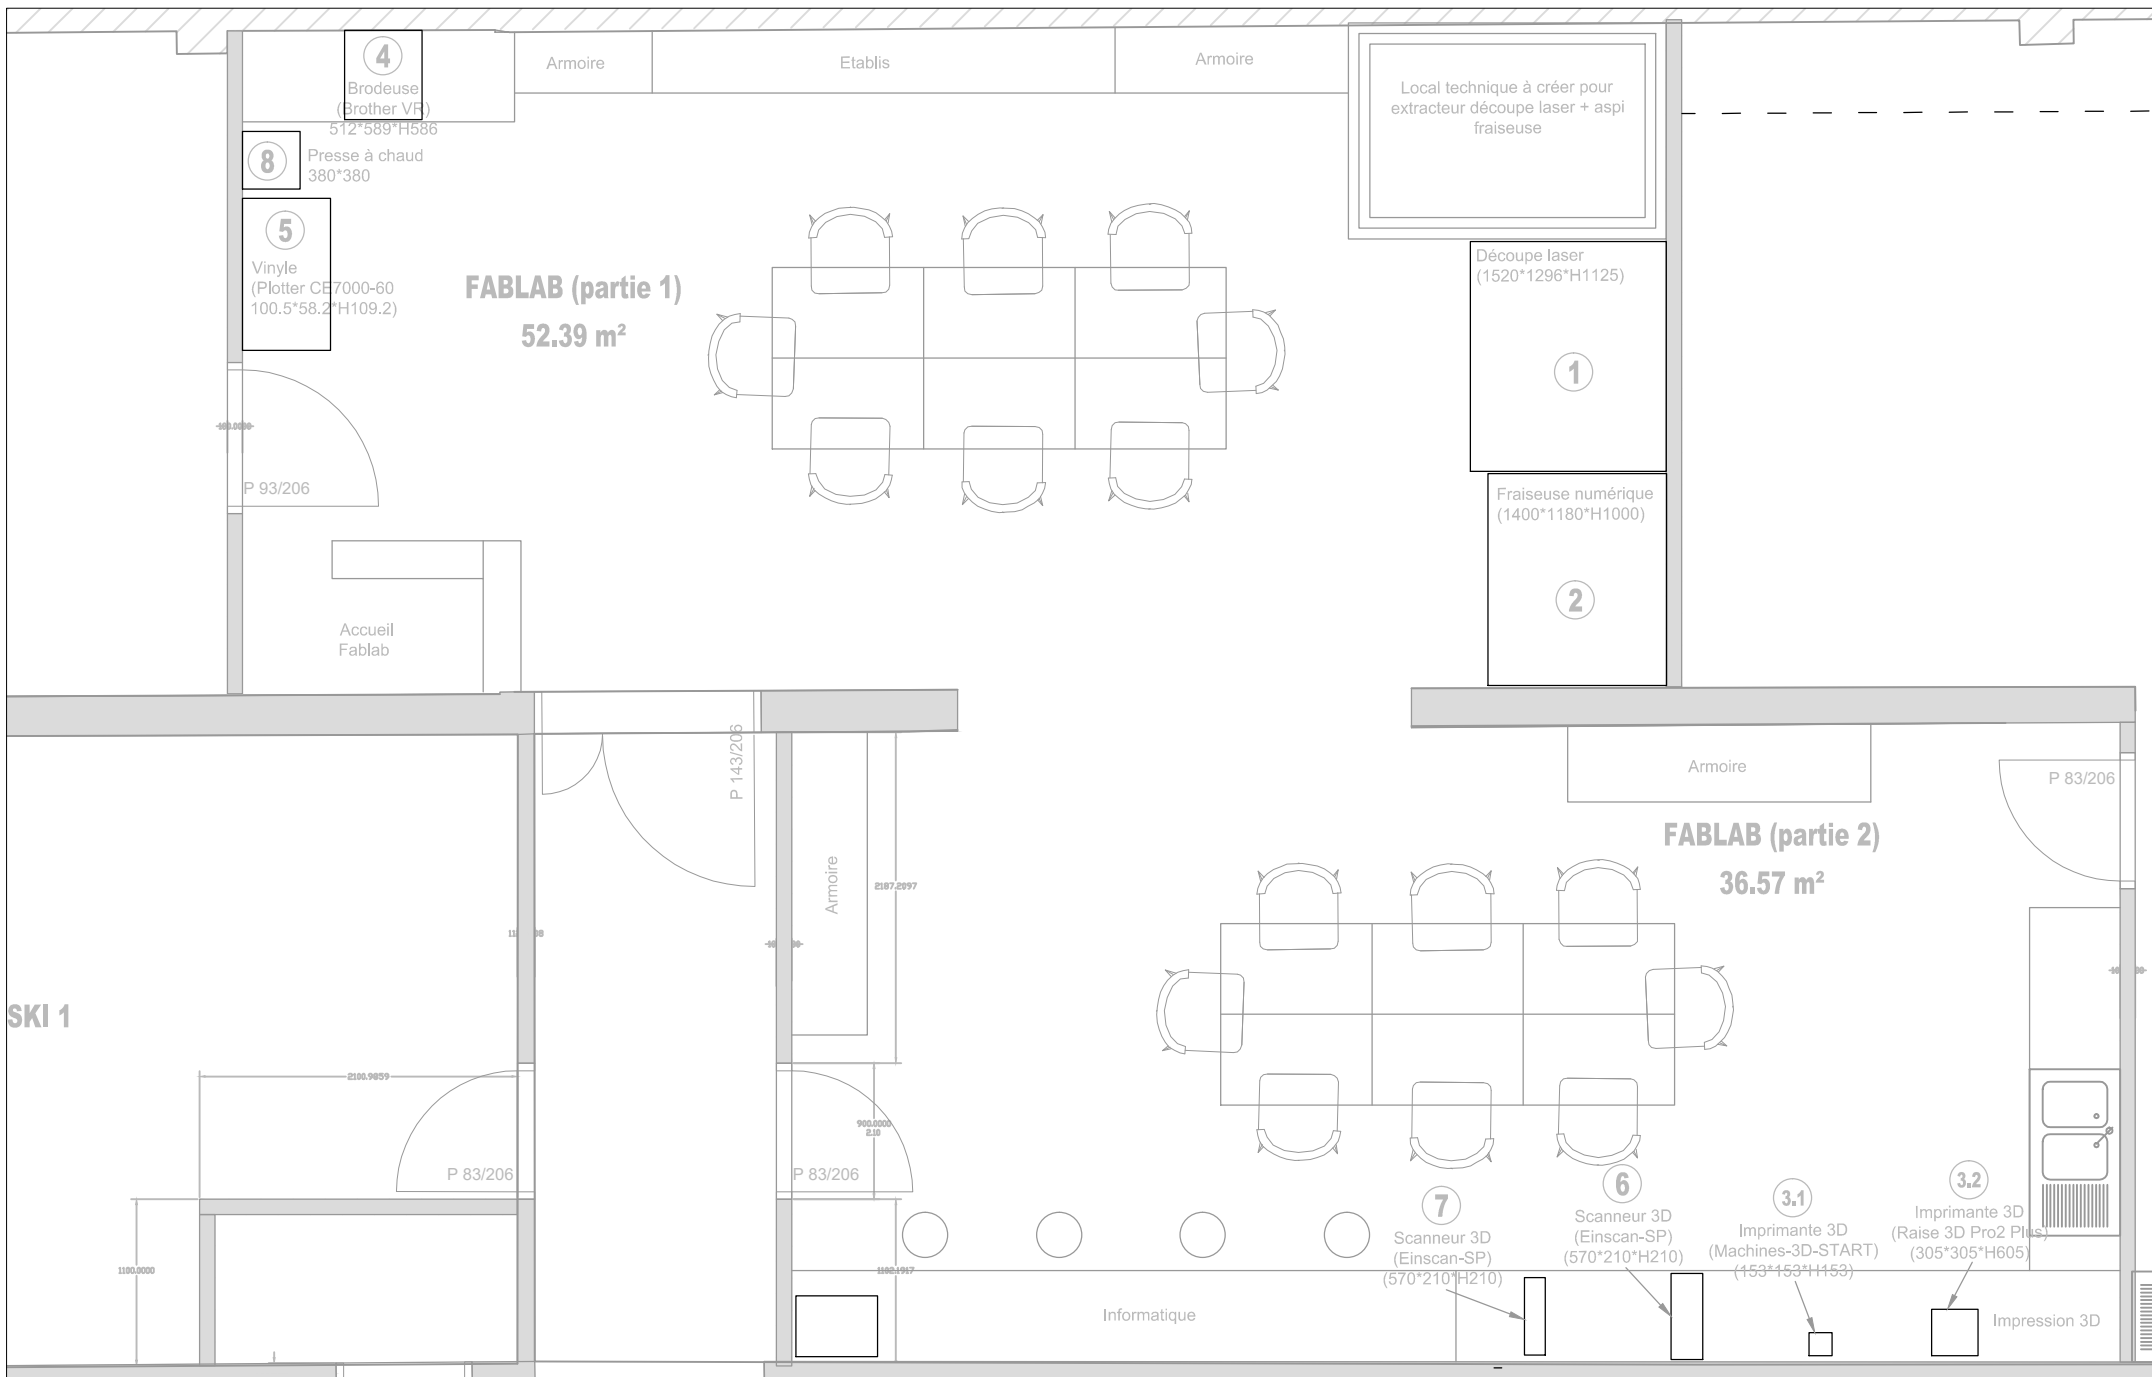

SKI 1

Tél: 06.74.89.92.72 - Email: woessenpro@free.fr

indyen
ingénierie dynamique énergétique

Type de Lot			Agence d'Architecture :			Maître d'ouvrage:		
ARCHI			Bruno GROTTI			Ville de Lézignan Corbières		
Ref.	Dossier	Plan	Nom du Plan	Echelle du Plan	Index du Plan	Dessiné le	Désignation:	
	FL20009	RDC	PRO	1/50'	v3	12/03/2021 (F.P.)	Plan architecte avec implantations des machines	